



Eksisterende bolig

Overdækning bredde 3,6 meter:

- Plastmo Twinlite opal 16 mm (incl. montagebeslag iht. leverandørens anvisninger)
- Taglægter 38x73 mm (maler hvide)
- Tagrende med konsoljern 100 mm (feks. www.plastmo.dk)
- Simpson vinkelbeslag ABJ210G (pr. 60 cm)

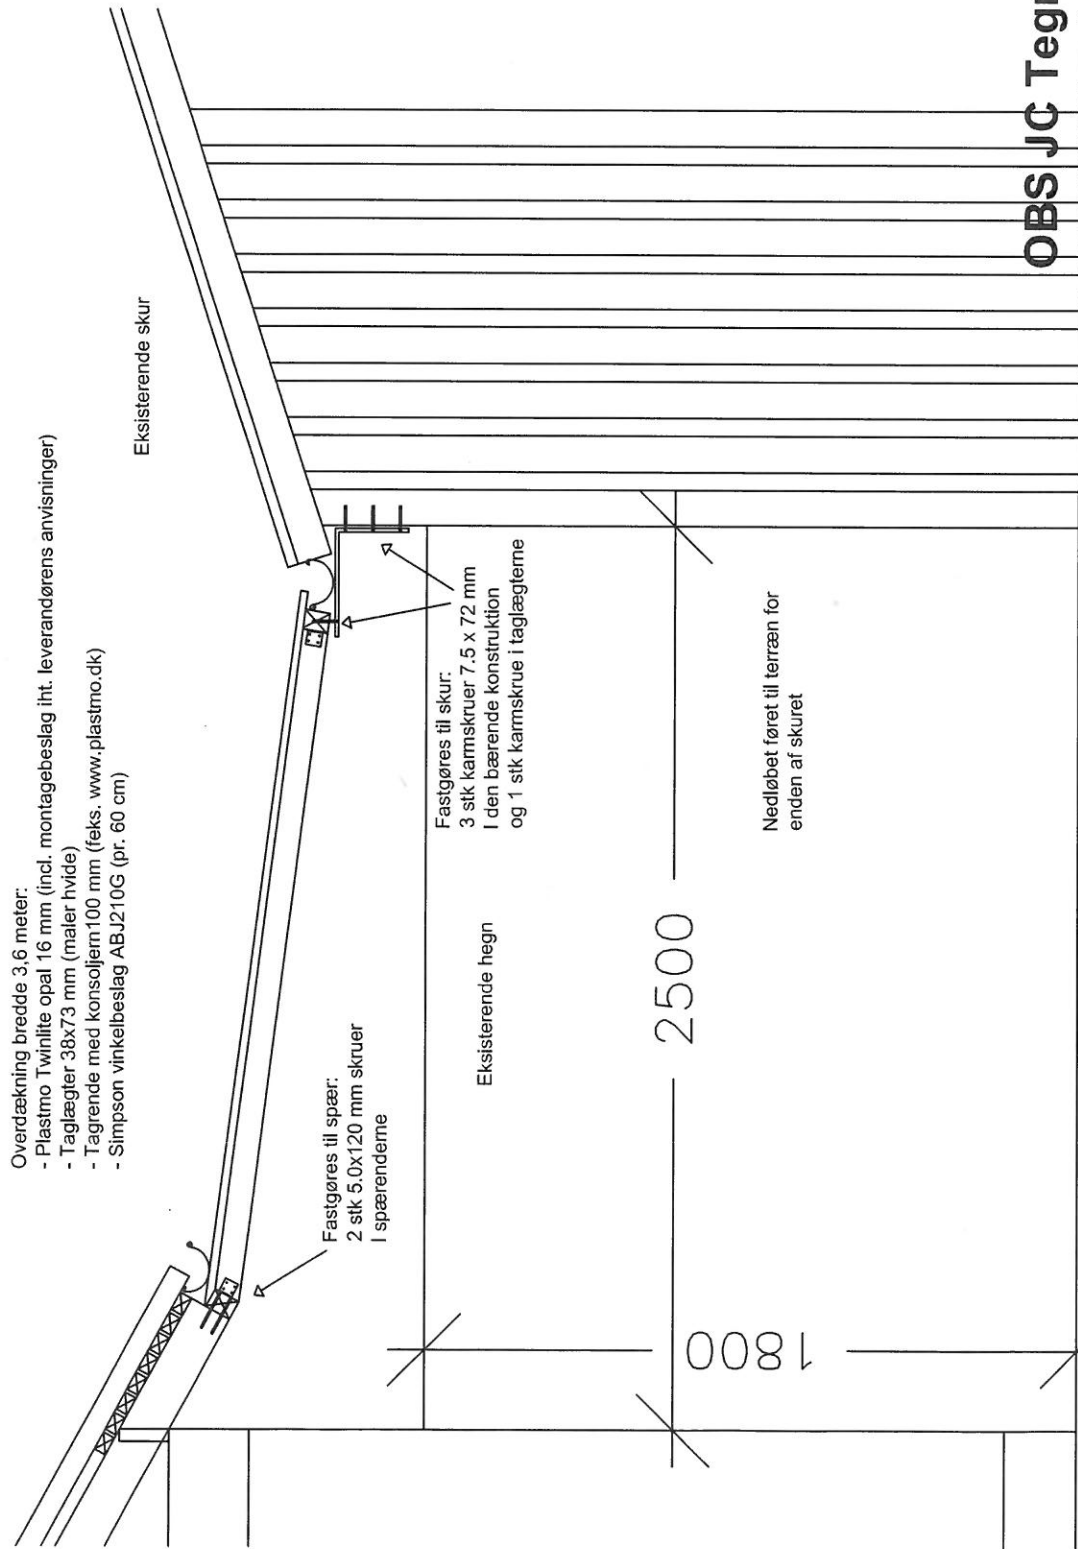

Snit mål 1:20

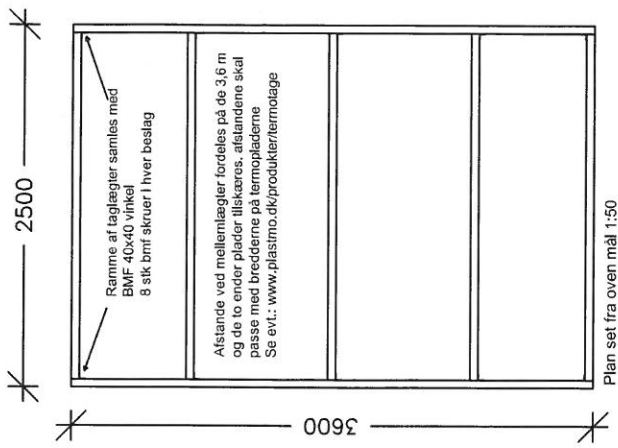

Plan set fra oven mål 1:50

OBS JC Tegn&Byg
Strandvejen 133 - 8300 Odder

Tlf.: 86 54 18 18
Mobil: 23 72 52 07
Mail: mail@jctegnogbyg.dk
Web: www.jctegnogbyg.dk

OBS JC Tegn& Byg A/S, 8300 Odder

Tegn. nr:
(99)1.01

Emne : Egeholmparken, 8300 Odder
Overdækning type 1

Sagsnr : 13.205 Dato : 18-04-2013 Mål : 1:20 Tegn. : JC Kontrol : JC