


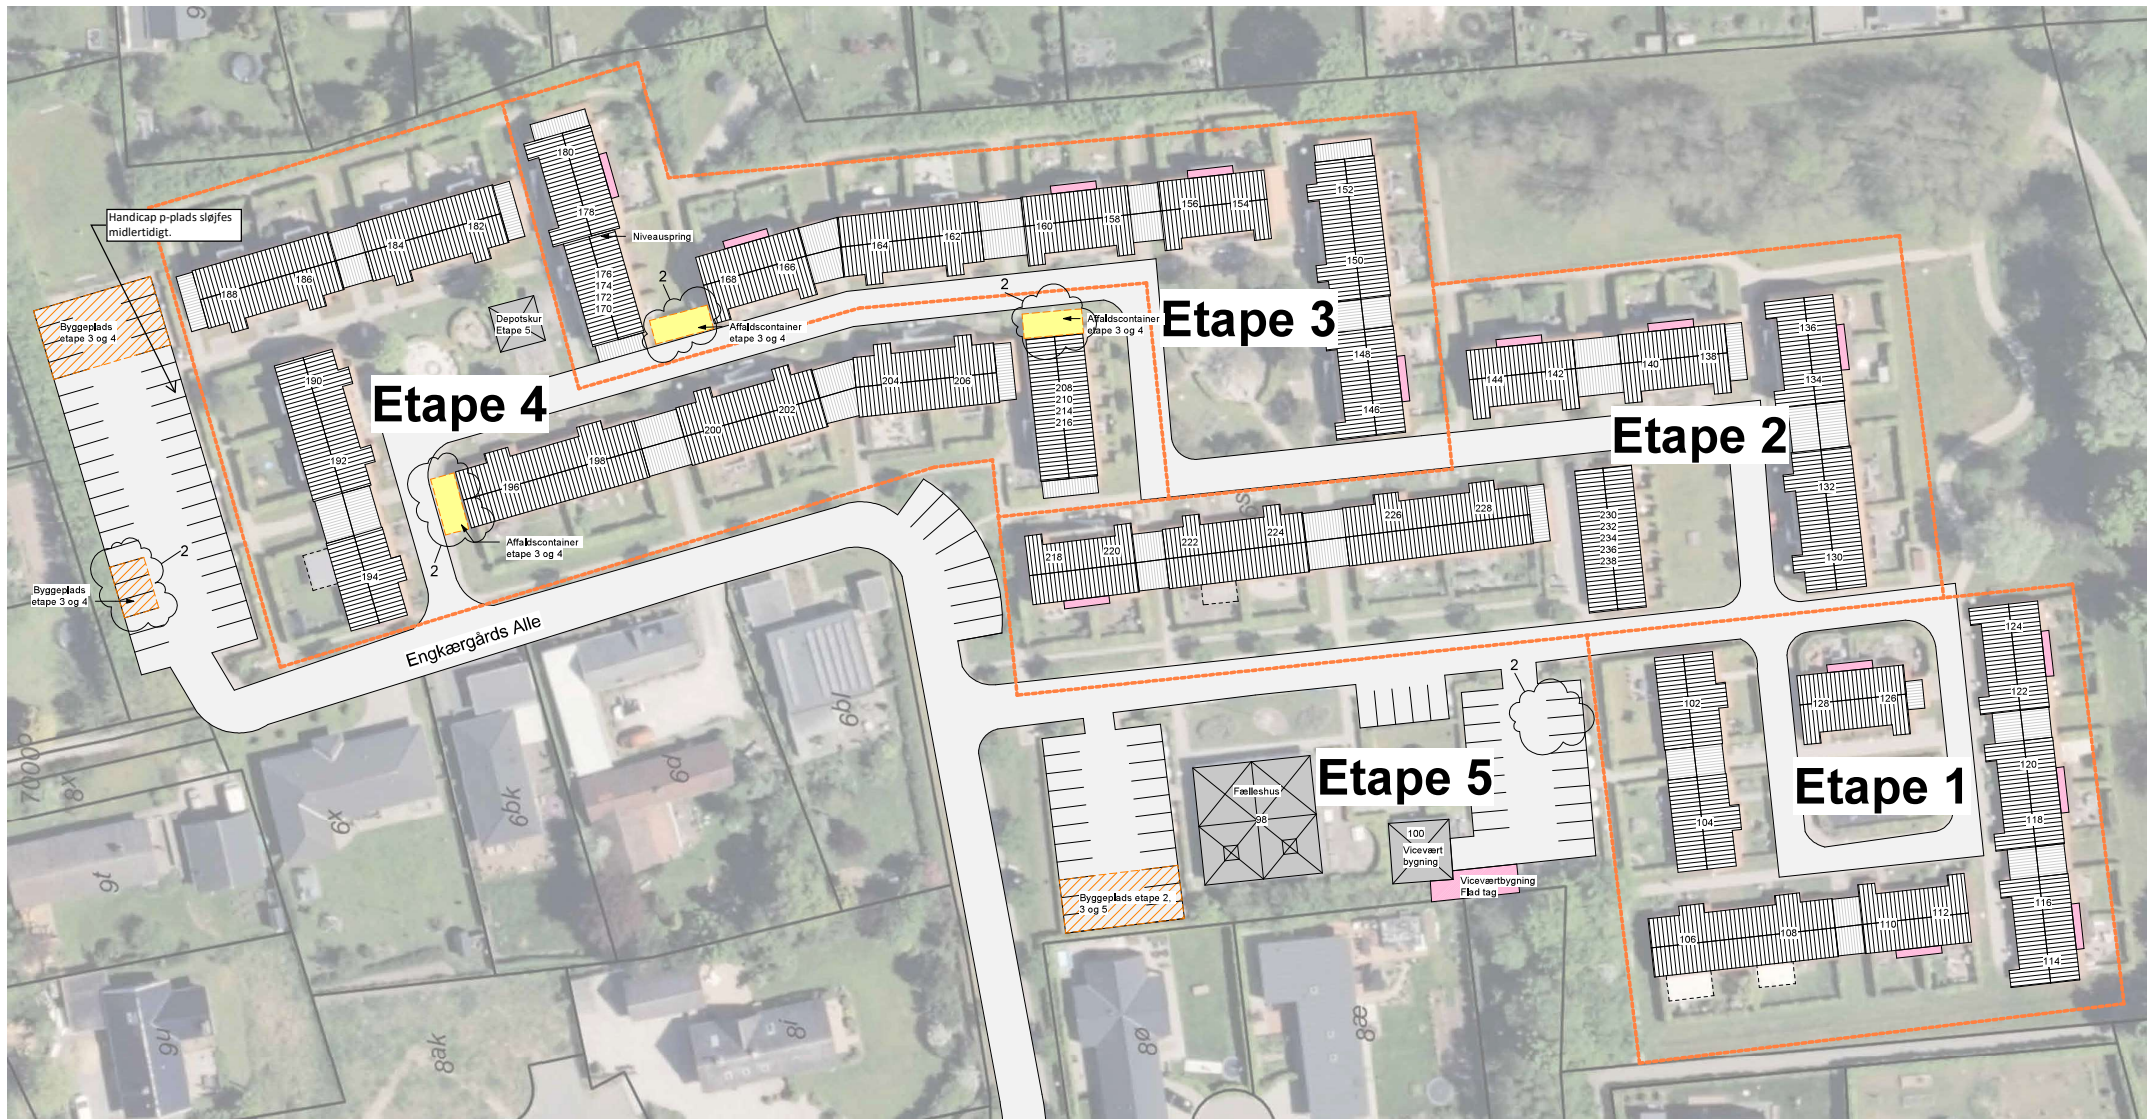

Oversigtskort/byggeplads 1 : 500

DOMI afd. 38 - Tagudskiftning

ADR: Engkærgårds Alle 98-238, 8340 Malling

SAGS NR.: 3530

DOMI
BOLIG

JOHANSEN & RASMUSSEN

BYGHERRE
ARKITEKT
INGENIØR

DOMI BOLIG
ARKITEKTER JOHANSEN & RASMUSSEN

FASE: Hovedprojekt
EMNE: Oversigtskort/byggeplads

TEGN. NR.:

K01_H0_N01A

TEGN. AF: JPE

MÅL: 1 : 500

KONTROL: CBL

DATO: 24.02.2025

FILE: Tagudskiftning Afd. 38_rvt

REV. DATO: 16.12.2025

TORNØGGADE 12
LANGENÆS ALLÉ 21.1

8300 ODDER
8000 AARHUS C

TLF.: 86 14 94 00